


7. MEGL. VÁLTOZATLANUL MARADÓ ÉPÜLET
psz.:+0,50; jsz.:+0,20; gm.:+9,85
8. MEGL. VÁLTOZATLANUL MARADÓ ÉPÜLET
psz.:+0,30; jsz.:+0,20; gm.:+5,60
9. MEGL. VÁLTOZATLANUL MARADÓ ÉPÜLET
psz.:+0,15; jsz.:+0,10; gm.:+9,20
10. MEGL. VÁLTOZATLANUL MARADÓ ÉPÜLET
psz.:+0,10; jsz.:+0,05; gm.:+9,50
11. MEGL. VÁLTOZATLANUL MARADÓ ÉPÜLET
psz.:+0,10; jsz.:+0,05; gm.:+6,50
12. MEGL. VÁLTOZATLANUL MARADÓ ÉPÜLET
psz.:±0,00; jsz.:−0,05; gm.:+9,50
13. MEGL. VÁLTOZATLANUL MARADÓ ÉPÜLET
psz.:+0,10; jsz.:+0,05; gm.:+7,90
14. MEGL. VÁLTOZATLANUL MARADÓ ÉPÜLET
psz.:±0,00; jsz.:−0,05; gm.:+9,70
15. MEGL. VÁLTOZATLANUL MARADÓ ÉPÜLET
psz.:±0,00; jsz.:−0,05; gm.:+9,95
16. MEGL. VÁLTOZATLANUL MARADÓ ÉPÜLET
psz.:±0,00; jsz.:−0,05; gm.:+8,50
17. MEGL. VÁLTOZATLANUL MARADÓ ÉPÜLET
psz.:±0,00; jsz.:−0,05; gm.:+6,15
18. MEGLÉVŐ VÍZTORONY
19. MEGLÉVŐ TŰZIVÍZ TÁROZÓ
20. MEGLÉVŐ TŰZIVÍZ TÁROZÓ
21. MEGL. SZOMSZÉDOS ÉPÜLET
psz.:+0,50; jsz.:+0,15; gm.:+9,70
22. MEGL. SZOMSZÉDOS ÉPÜLET
psz.:+0,40; jsz.:+0,15; gm.:+7,20
23. MEGL. SZOMSZÉDOS ÉPÜLET
psz.:+0,20; jsz.:+0,10; gm.:+8,60
24. MEGL. SZOMSZÉDOS ÉPÜLET
psz.:+0,20; jsz.:+0,10; gm.:+6,30
25. MEGL. SZOMSZÉDOS ÉPÜLET
psz.:+0,20; jsz.:+0,10; gm.:+8,60
26. KÖZPONTI TRÁGYALÉ TÁROLÓ
Külön terv szerint

1. TERVEZETT FELÚJÍTANDÓ,
ÁTALAKÍTANDÓ KOCASZALLÁS
padlószint: ±0,00
járdaszint: −0,05
ereszmagasság: +3,30
gerincmagasság: +5,45
2. TERVEZETT FELÚJÍTANDÓ,
ÁTALAKÍTANDÓ SERTÉS FIAZTATÓ
padlószint: ±0,00
járdaszint: −0,05
ereszmagasság: +3,30
gerincmagasság: +4,45
3. TERVEZETT ÚJ LAGUNÁS RENDSZERŰ
SERTÉS HÍZLALDA
padlószint: ±0,00
járdaszint: −0,05
ereszmagasság: +3,05
gerincmagasság: +5,20

4. TERVEZETT ÚJ SILÓTÁROLÓ
padlószint: ±0,00
járdaszint: −0,05
ereszmagasság: +6,51
gerincmagasság: +8,87
5. TERVEZETT BŐVÍTENDŐ BIRKAISTÁLLÓ
padlószint: −0,40
járdaszint: ±0,00 − +0,30
ereszmagasság: +3,48
gerincmagasság: +5,84; +5,90

6. TERVEZETT ÚJ TRÁGYATÁROLÓ
padlószint: ±0,00
járdaszint: −0,05
ereszmagasság: +6,50
gerincmagasság: +8,13

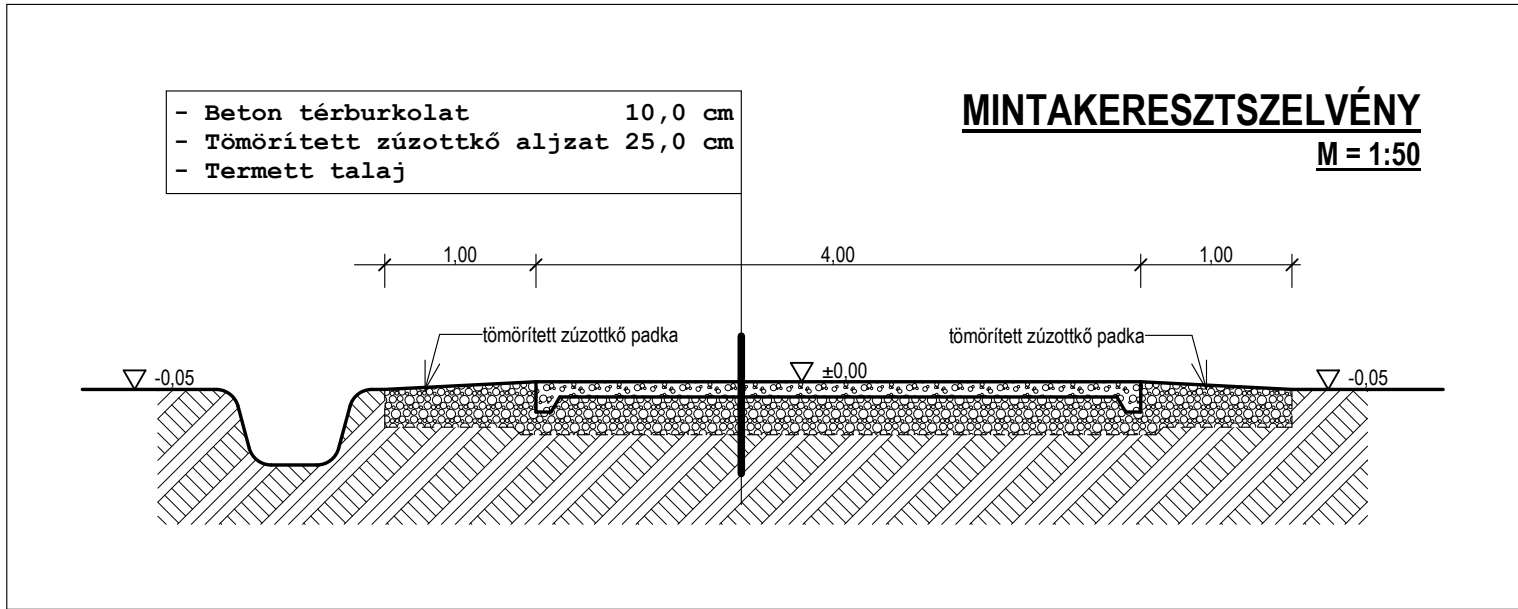

BEÉPÍTÉSI SZÁZALÉK SZÁMÍTÁS

0324/4 hrsz-ú ingatlan területe: 68765 m²
Tervezéssel érintett épületek br. alapterülete: 7273 m²
Egyéb meglévő épületek bruttó alapterülete: 5596 m²

TERVEZETT BEÉPÍTETTSÉG: 12869 m² = 18,71 %

- B1: TERVEZETT BETON BURKOLATÚ BELSŐ ÚT 308,05 m²
B2: TERVEZETT BETON BURKOLATÚ BELSŐ ÚT 275,24 m²
B3: TERVEZETT BETON BURKOLATÚ KOMPOSZTÁLÓ 404,86 m²
B4: TERVEZETT BETON BURKOLATÚ KIFUTÓ KARÁM 436,20 m²
TERVEZETT BETON TÉRBURKOLATOK ÖSSZESEN: 1424,35 m²
- B5: TERVEZETT CSAPADÉKVÍZ SZIKKASZTÓ ÁROK 100,00 fm

ÁZSIÓ 2000 KFT.		3780 Edelény, József Attila u. 12.	
FELELŐS TERVEZŐ:	VISZOKI CSABA	T.N.SZÁMA:	É-05-0172
TERV MEGN:	TRÁGYATÁROLÓ ÉPÍTÉSÉNEK ép. eng. termvmódosítása	RAJZNÉV:	helyszínrajz
ÉPÍTETŐ:	TÓTH BÁLINT EGYÉNI VÁLLALKOZÓ 3780 Edelény, Finkei út 47.	RAJZSZÁM:	EM-15-31-00
ÉP.HELYE:	EDELENY külterület	HR SZ.: 0324/4	
TERVEZŐ:	ÉPÍTETŐ:	DESIGN:	DÁTUM:
		-	2015.12.14.
			MÉRETARÁNY:
			M 1:1000