



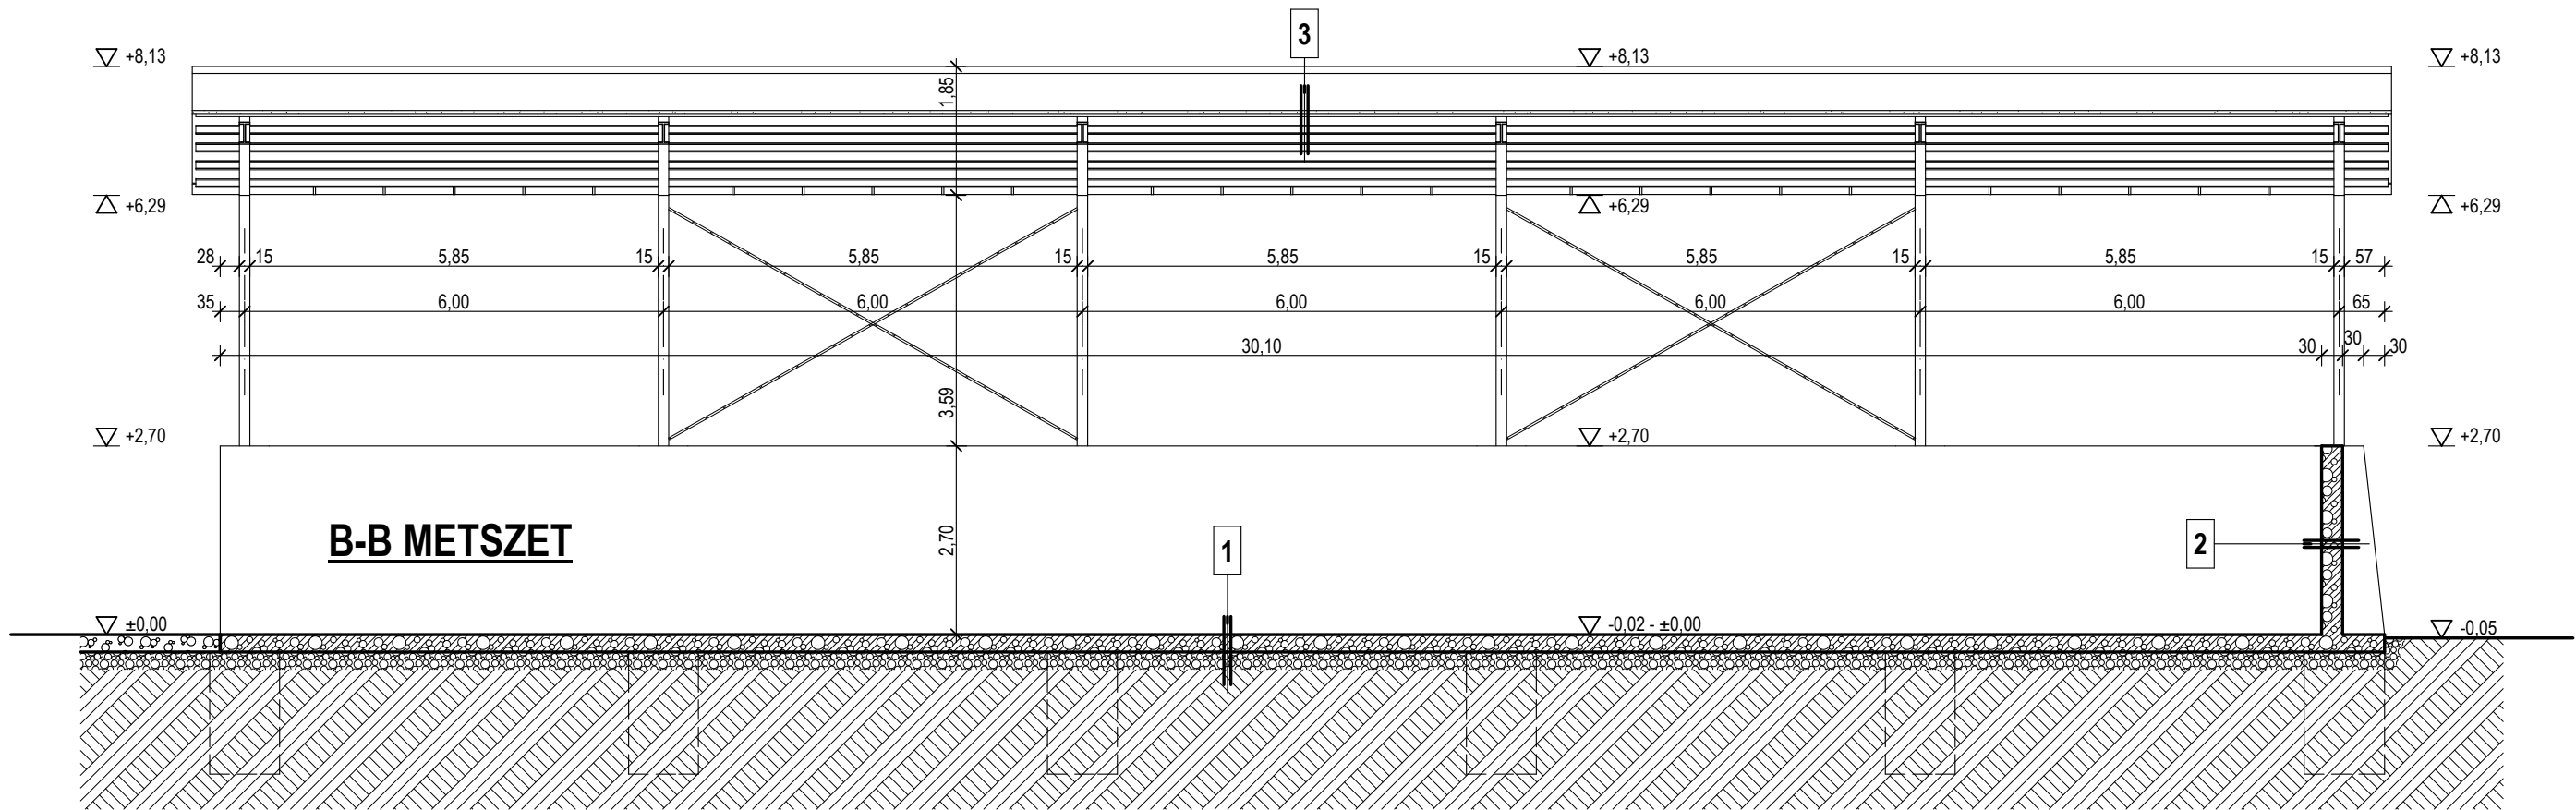

A-A METSZET

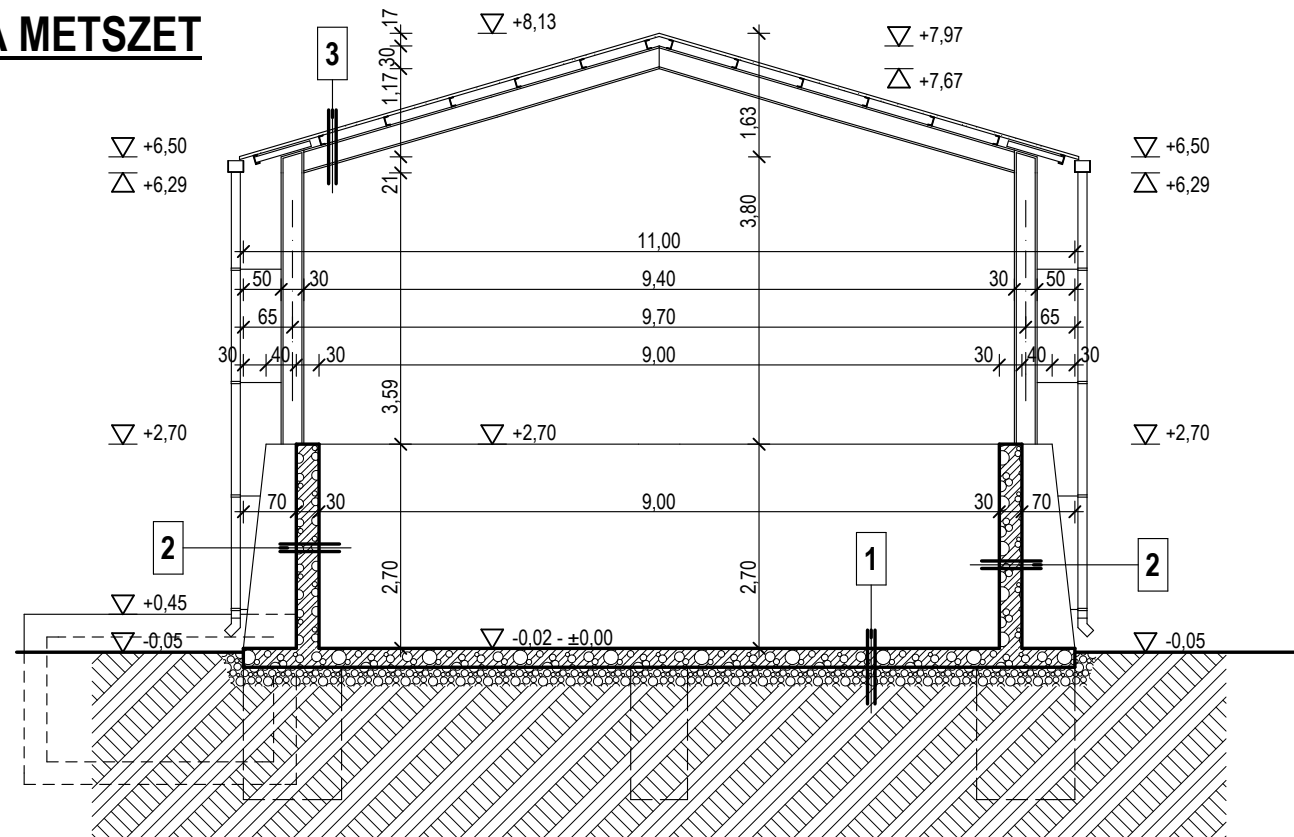

1.

- szigetelő bevonat
- vízzáró, szulfátálló vb. lemez 25,0 cm
- szerelőbeton 6,0 cm
- kavicságy 20,0 cm

2.

- szigetelő bevonat
- vízzáró, szulfátálló vb. fal 30,0 cm

3.

- bevonatos trapézlemez fedés
- Lindab tetőszelemenek
- IPE-300 acél vázkeret 30,0 cm

METSZETEK

M = 1:100

ÁZSIÓ 2000 KFT. 3780 Edelény, József Attila u. 12.			
FELELŐS TERVEZŐ: VISZOKI CSABA		T.N.SZÁMA: É-05-0172	
TERV MEGN.: TRÁGYATÁROLÓ ÉPÍTÉSÉNEK ép. eng. tervmódosítása		RAJZNÉV: metszetek	
ÉPÍTETŐ: TÓTH BÁLINT EGYÉNI VÁLLALKOZÓ 3780 Edelény, Finkei út 47.		RAJZSZÁM: EM-15-31-02	
ÉP.HELYE: EDELÉNY külterület		HRSZ.: 0324/4	
TERVEZŐ:	ÉPÍTETŐ:	DESIGN:	DÁTUM: 2015.12.14.
			MÉRETARÁNY: M 1:100