
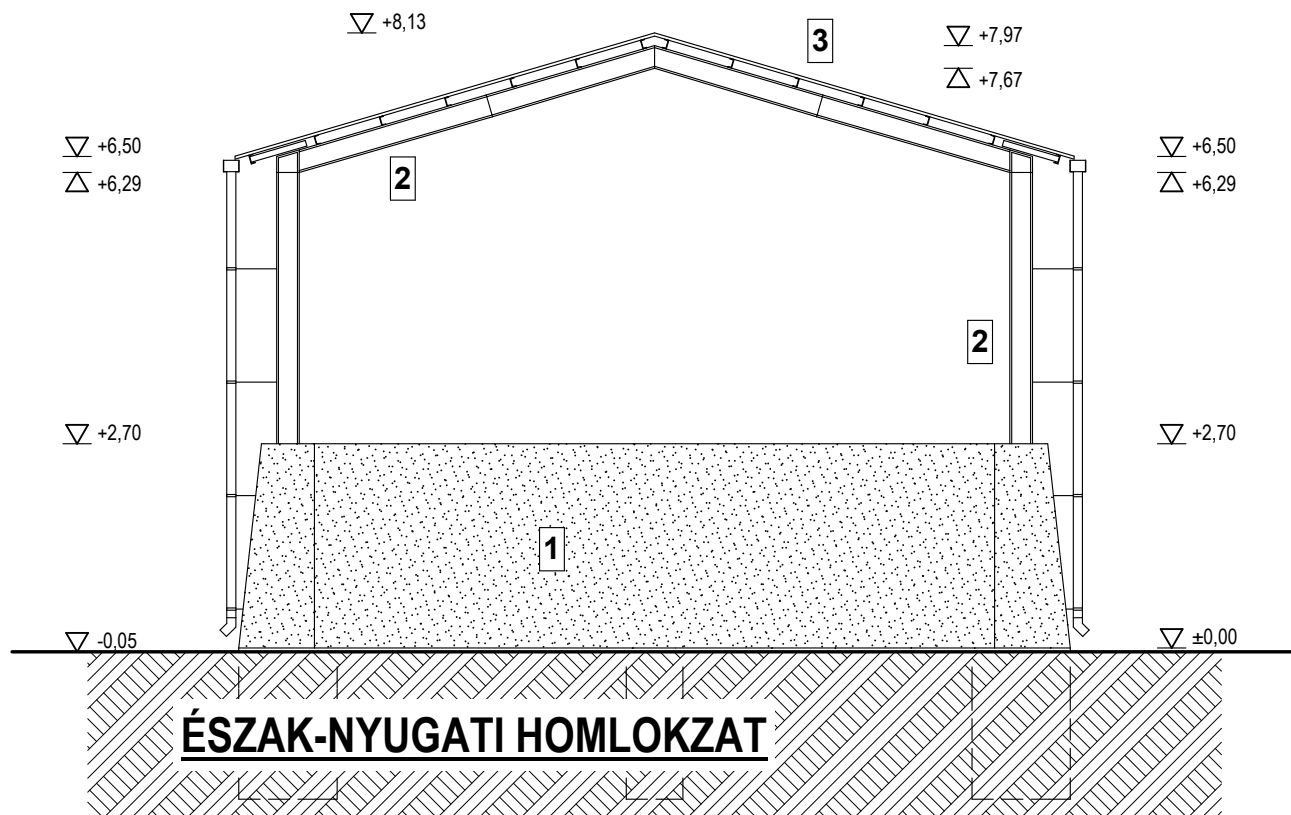


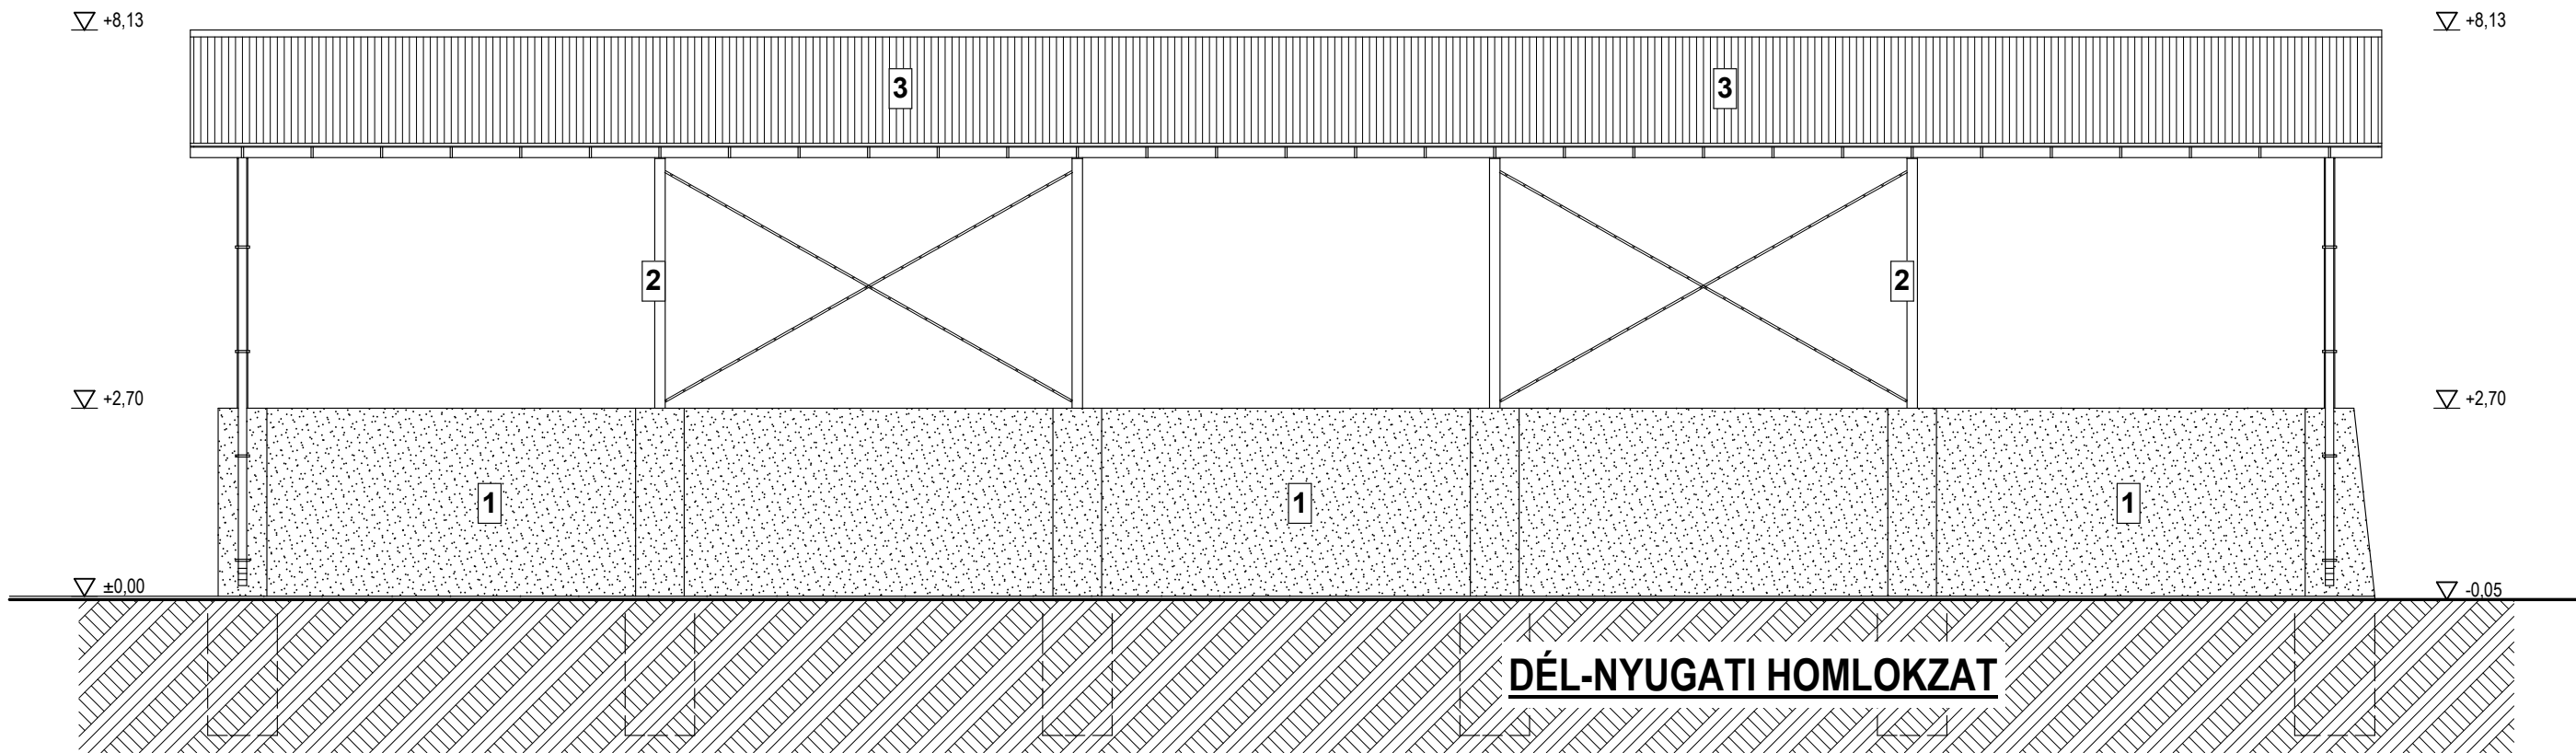

HOMLOKZATOK 2

M = 1:100

HOMLOKZATI FELÜLETKEPZÉSEK:

1. NYERS VB. FAL ÉS TÁMPILLÉREK
2. ACÉL CSARNOKSZERKEZET
3. TRAPÉZLEMEZ TETŐFEDÉS

ÁZSIÓ 2000 KFT. 3780 Edelény, József Attila u. 12.			
FELELŐS TERVEZŐ: VISZOKI CSABA		T.N.SZÁMA: É-05-0172	
TERV MEGN.: TRÁGYATÁROLÓ ÉPÍTÉSÉNEK ép. eng. tervmódosítása		RAJZNÉV: homlokzatok 2.	
ÉPÍTETŐ: TÓTH BÁLINT EGYÉNI VÁLLALKOZÓ 3780 Edelény, Finkei út 47.		RAJZSZÁM: EM-15-31-03b	
ÉP.HELYE: EDELÉNY külterület		HRSZ.: 0324/4	
TERVEZŐ:	ÉPÍTETŐ:	DESIGN:	DÁTUM: 2015.12.14.
		-	MÉRETARÁNY: M 1:100